


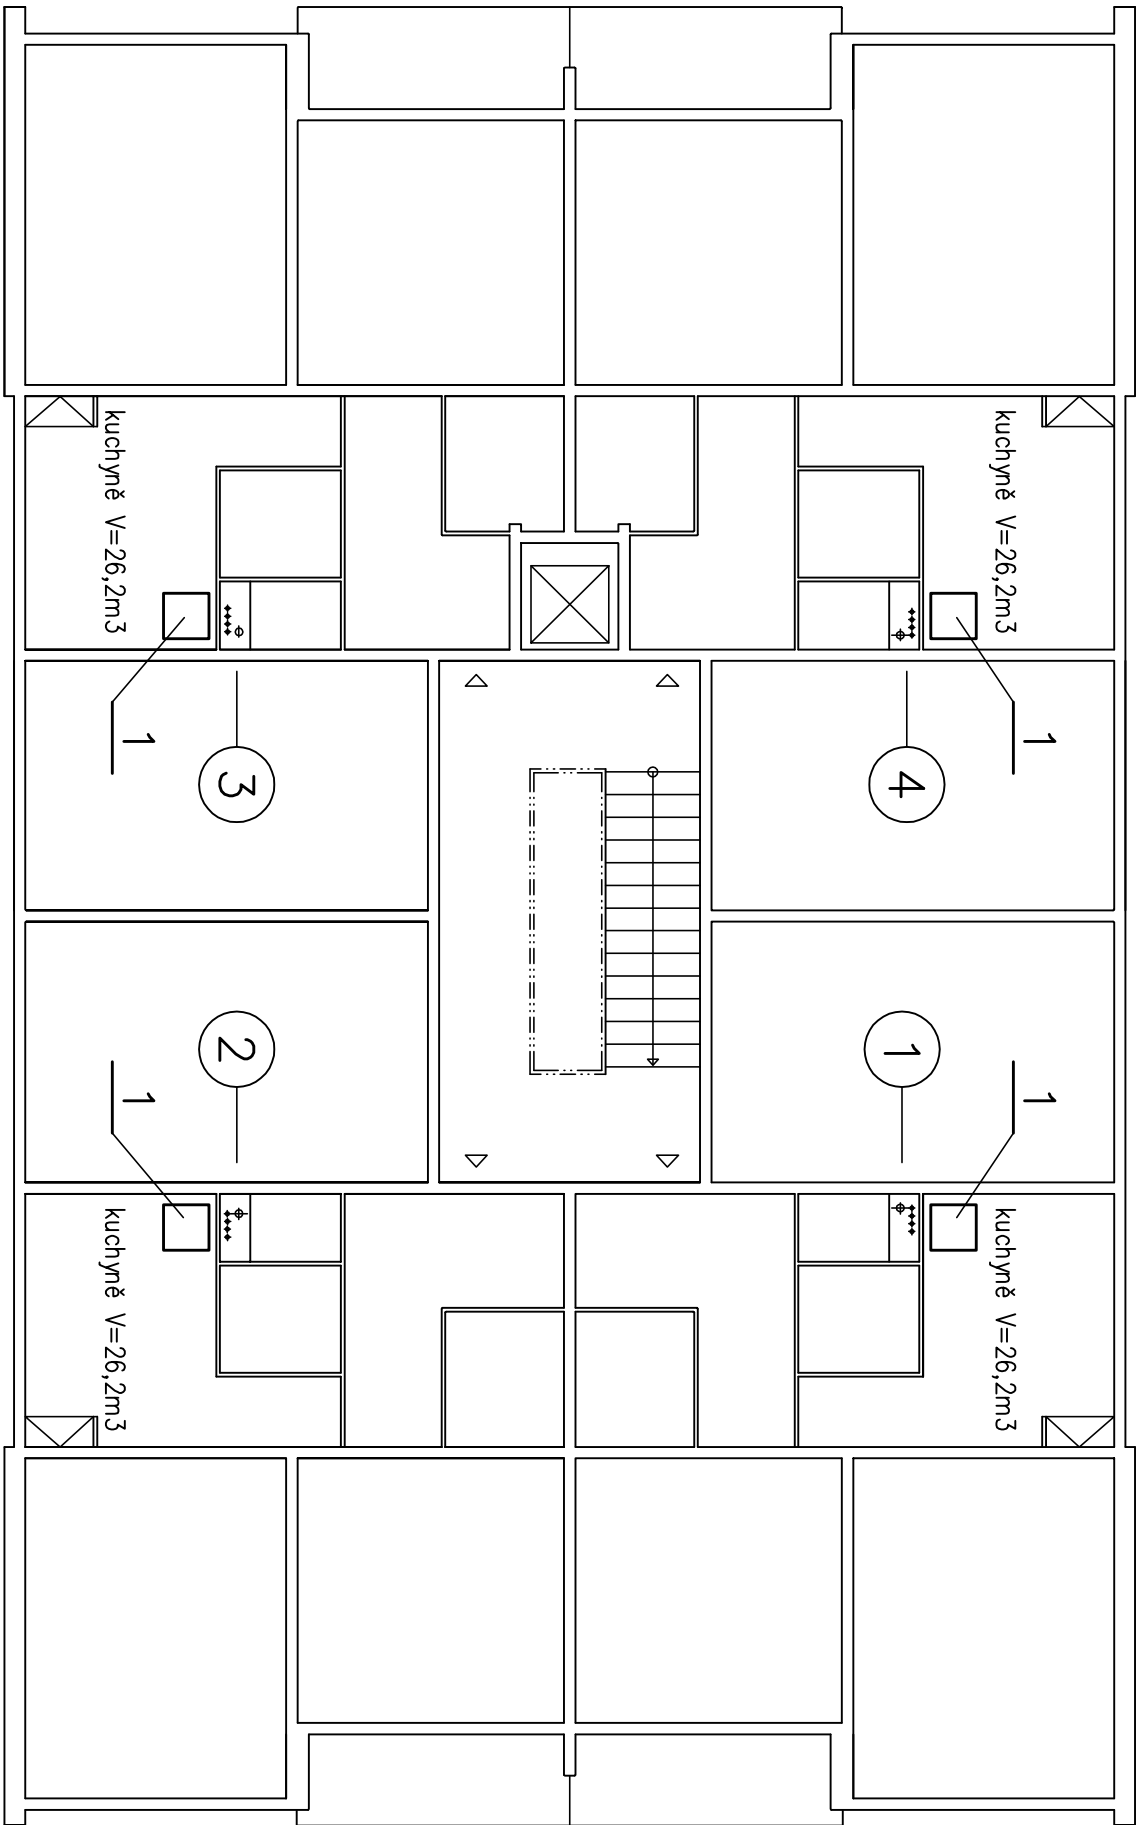

Legenda spotřebičů

- 1 Sporák plynový–stávající, Q=0,8m3/hod (kombinovaný)
nebo 1,1m3/hod (celoplynový) m3/hod, KK15

Poznámky

1. prostor instalační šachty rekonstruovaná (neprefabrikovaná), s plynovodem, musí být propojen s alespoň přímo větratelným prostorem otvory nebo spárami o celkovém volném průřezu nejméně 6 cm2 jak u podlahy, tak pod stropem

Zodp. projektant		Vypracoval		Kreslil		Kontroloval		Ing. Pavel Doškář autorizovaný inženýr pro TPS Butovská 595, Jičín IČO 422 020 43	
Ing. Doškář		Ing. Doškář							
Kraj		Kh		OÚ Hradec Králové		StÚ Hradec Králové			
Investor: Bytové družstvo Kyjevská 444, Kyjevská 444/7, 503 41 HK									
Rekonstrukce vnitřního rozvodu plynu v bytovém domě Kyjevská 444, HK									
DOMOVNÍ PLYNOVOD (OPZ)									
PŮDORYS TYPICKÉHO NP									
Měřítko								Č. výkresu	
1:100								PL-2	