


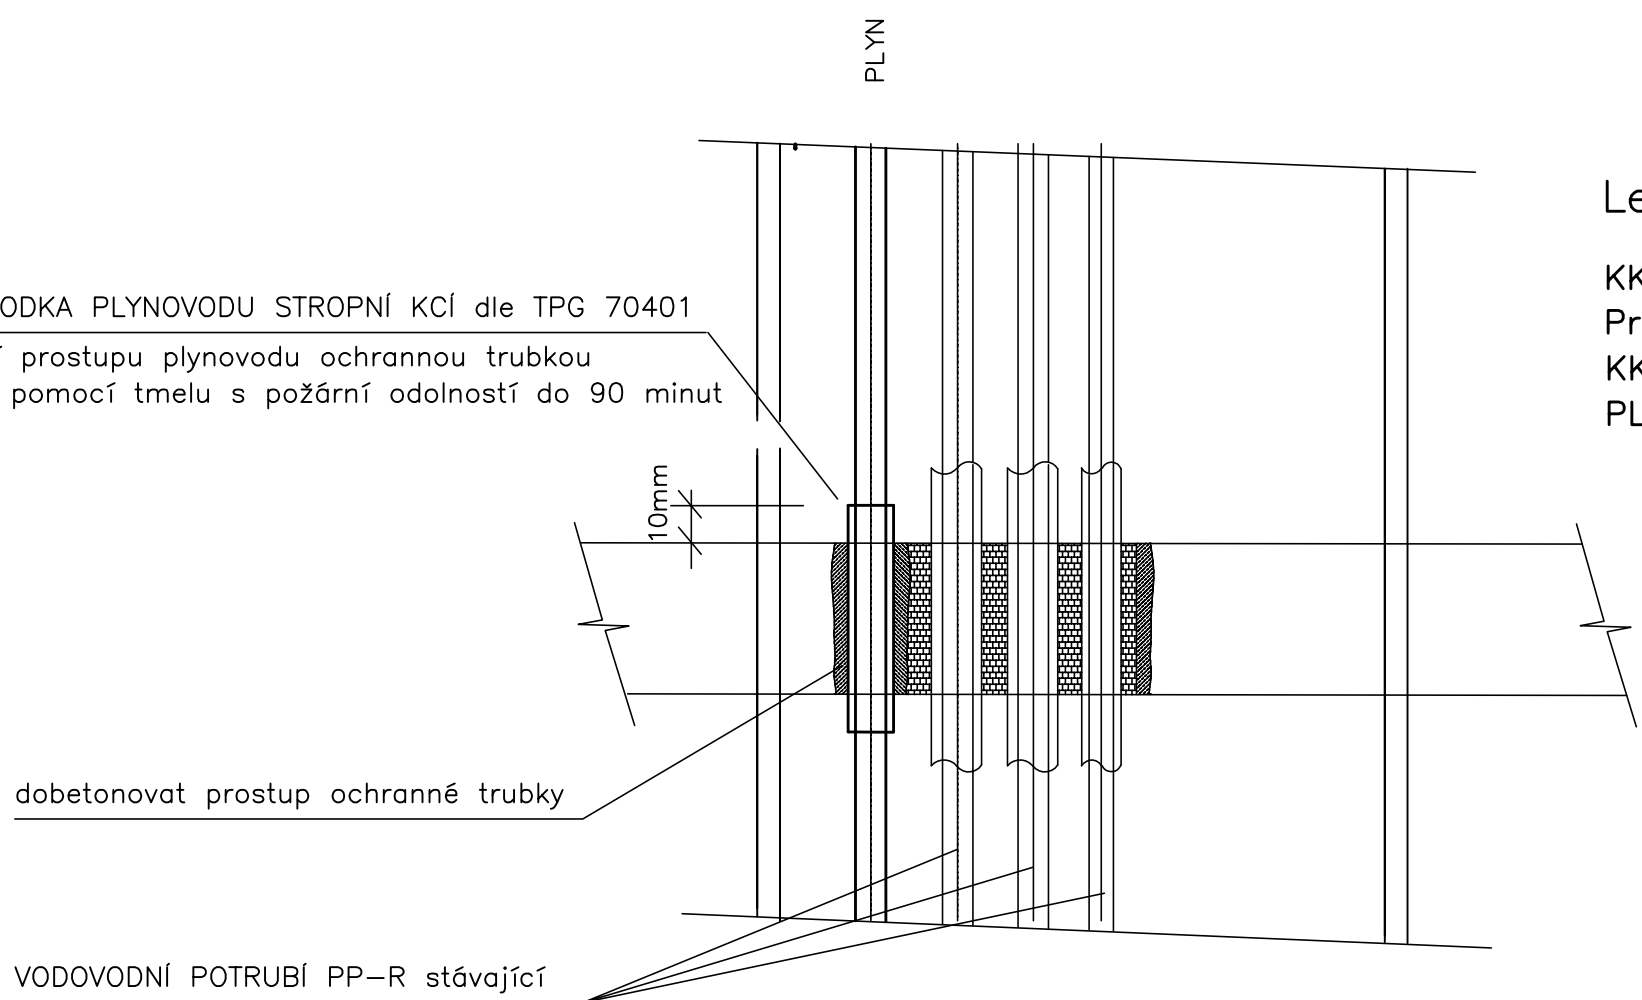

|                                      |                                                         |                   |                    |                              |            |
|--------------------------------------|---------------------------------------------------------|-------------------|--------------------|------------------------------|------------|
| Zodp. projektant                     | Vypracoval                                              | Kreslil           | Kontroloval        | Ing. Pavel Doškář            |            |
| Ing. Doškář                          | Ing. Doškář                                             |                   |                    | autorizovaný inženýr pro TPS |            |
|                                      |                                                         |                   |                    | Butovská 595, Jičín          |            |
|                                      |                                                         |                   |                    | IČO 422 020 43               |            |
| Kraj                                 | Kh                                                      | ÚÚ Hradec Králové | StÚ Hradec Králové | Datum                        | 11.2016    |
| Investor:                            | Bytové družstvo Kyjevská 444, Kijevská 444/7, 503 41 HK |                   |                    | Účel                         | DPS        |
| Rekonstrukce vnitřního rozvodu plynu |                                                         |                   |                    | Zak. číslo                   | 762016     |
| v bytovém domě Kyjevská 444, HK      |                                                         |                   |                    | Formát                       | 4x A4      |
| DOMOVNÍ PLYNOVOD (OPZ) – STOUPAČKY   |                                                         |                   |                    | Měřítko                      | Č. výkresu |
| SHÉMA STOUPAČKY                      |                                                         |                   |                    | 1: 50                        | PL – 3     |