



POHLEDY DO INSTALAČNÍ ŠACHTY

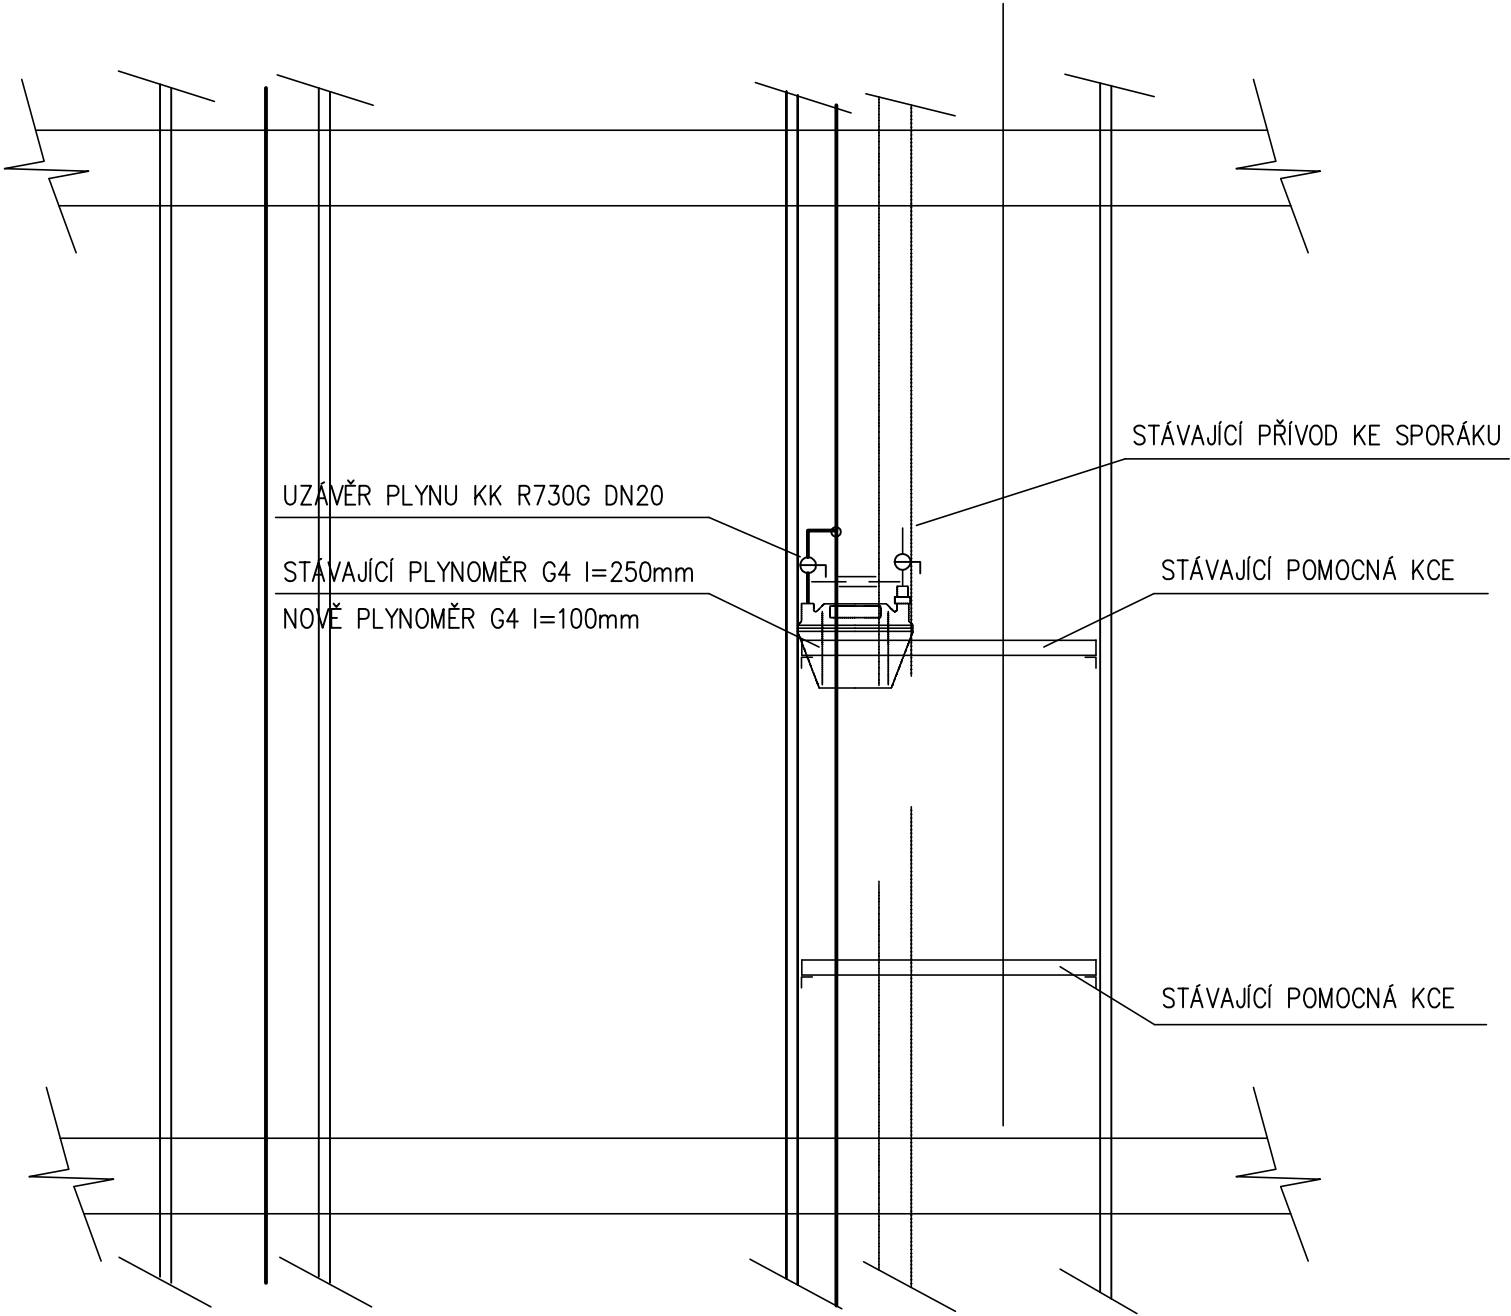

PŮDORYSY INSTALAČNÍ ŠACHTY

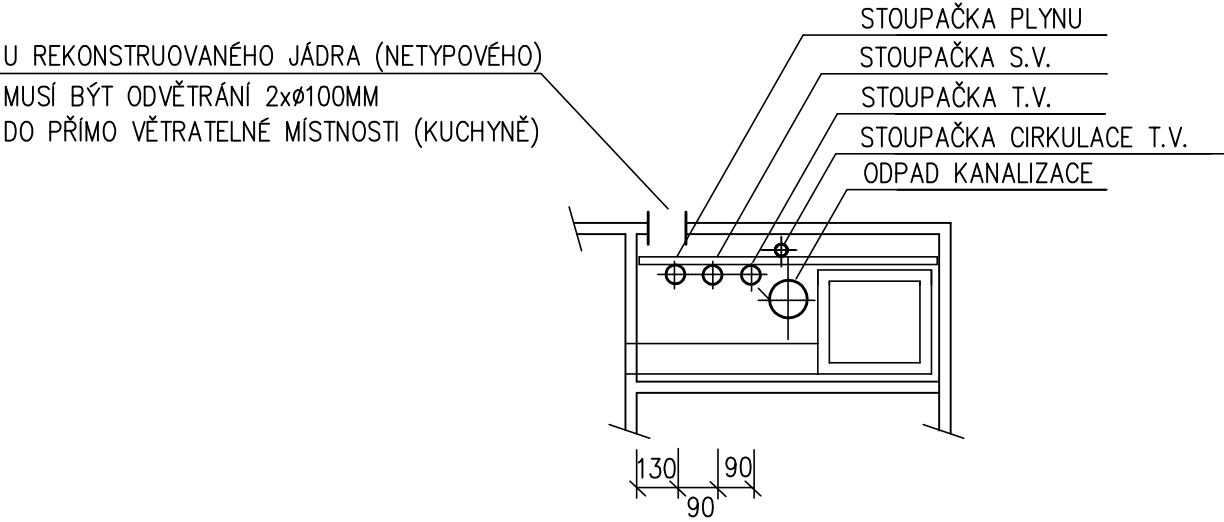

- Poznámka :
- 1. stoupačka č.1 a 3, stoupačka č.2 a 4 jsou zrcadlovým obrazem
 - 2. podmínky instalace plynoměrů podle TPG 934 01 požadují dostatečně velký přístup pro montáž a výměnu, zajistit vstupními dvířky minim. 500x500mm,

Zodp. projektant	Vypracoval	Kreslil	Kontroloval	Ing. Pavel Doškář autorizovaný inženýr pro TPS Butovská 595, Jičín IČO 422 020 43	
Ing. Doškář	Ing. Doškář				
Kraj	Kh	OÚ Hradec Králové	StÚ Hradec Králové	Datum	11.2016
Investor: Bytové družstvo Kyjevská 444, Kyjevská 444/7, 503 41 HK				Účel	DPS
Rekonstrukce vnitřního rozvodu plynu v bytovém domě Kyjevská 444, HK				Zak. číslo	762016
				Formát	4x A4
DOMOVNÍ PLYNOVOD (OPZ) INSTALAČNÍ JÁDRO				Měřítko	Č. výkresu
				1: 20	PL-4