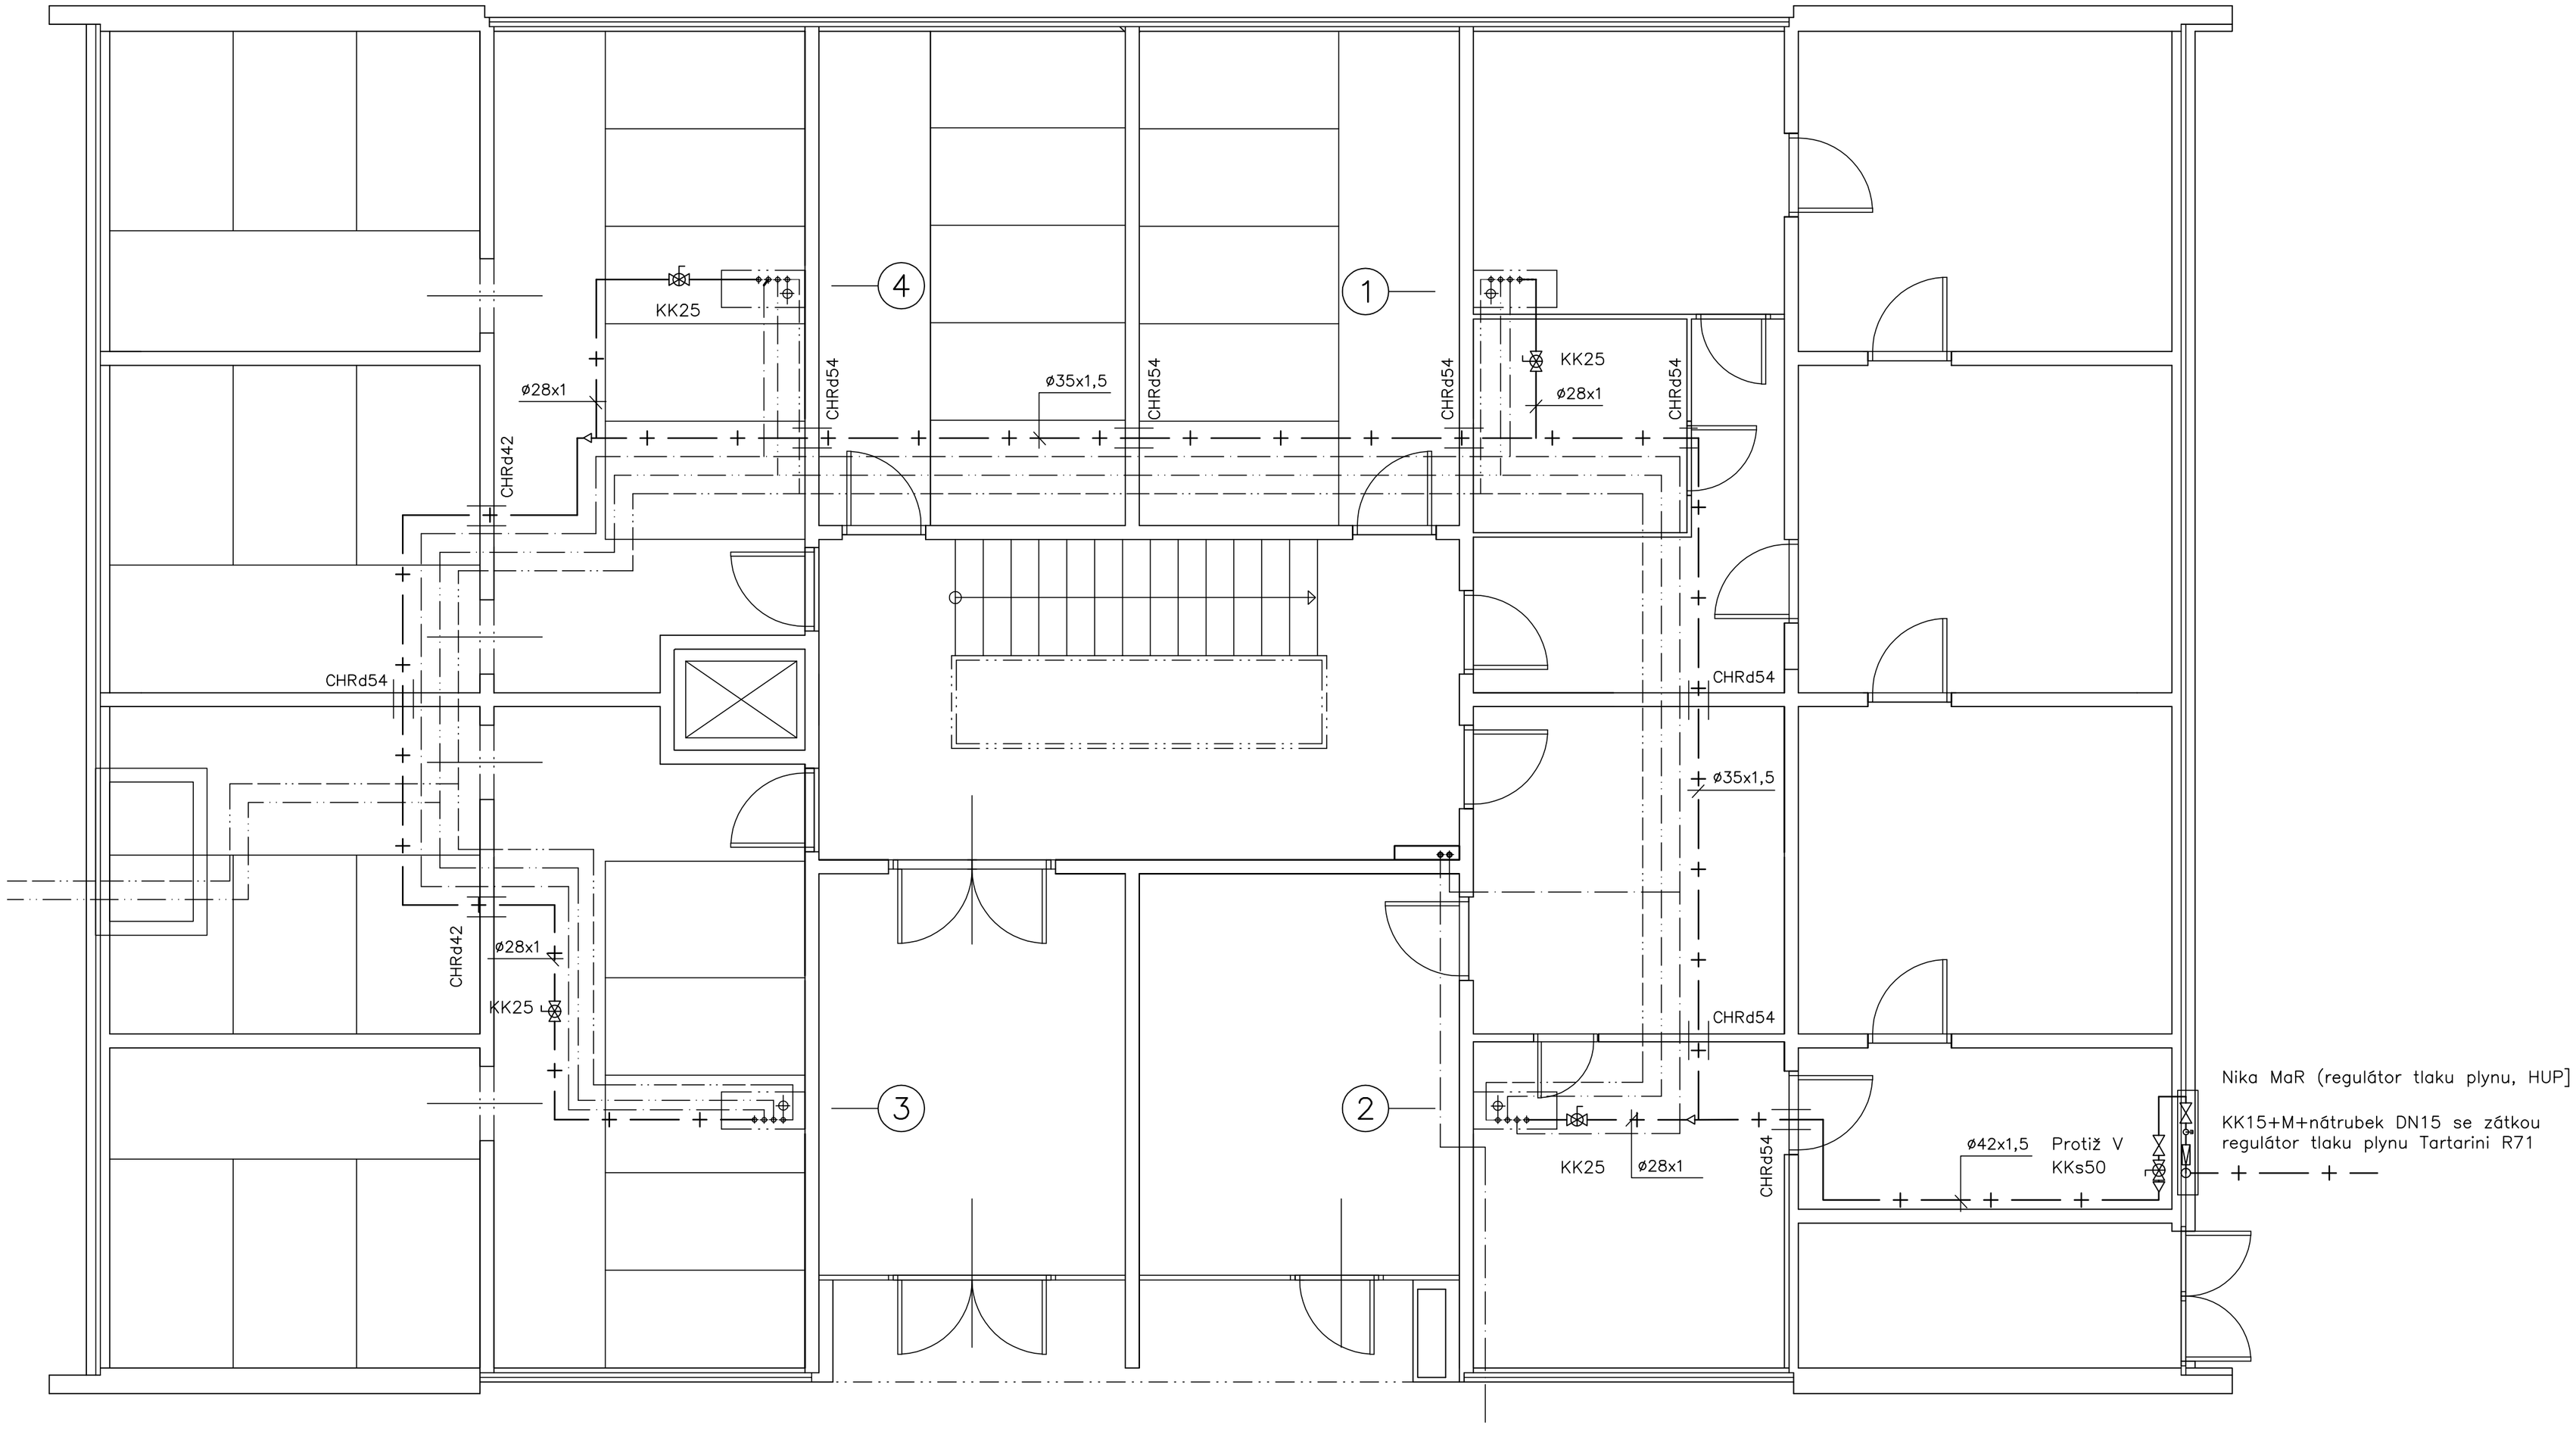

Skříňka RaM M1:20

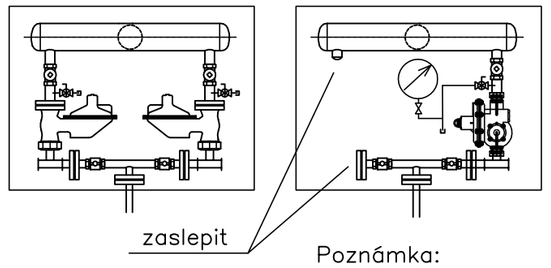

2xK800–6/4"
2x regulátor AL 4/2
pvst 0,1MPa/pvýst 1750Pa
2xHUP–6/4"

R730G 6/4"
R730G 1/2" + zátka
manometr pr. 100 (0–10 kPa)
regulátor R72 (Hutira Brno)
pvýst 14–21mbar (nastavit 19mbar)

Poznámka:
v případě nutné výměny HUP instalovat pouze 1 HUP !

Legenda armatur

KKs	Kohout kulový–stávající
ProtipožV	Ventil pojistný termický TAS 22 (protipožární armatura)–stávající
KK	Kohout kulový s atestem na ZP Giacomini R730G

Grafický index

- Rozvod studené vody PPR PN 20
- Rozvod TUV PPR PN 20
- Cirkulační potrubí PPR PN 20
- Domovní plynovod
- Osové – kluzné vedení
- Pevný bod (PB)

Zodp. projektant	Vypracoval	Kreslil	Kontroloval	Ing. Pavel Doškář autorizovaný inženýr pro TPS Butovská 595, Jičín IČO 422 020 43
Ing. Doškář	Ing. Doškář			
Kraj Kh	OÚ Hradec Králové		StÚ Hradec Králové	
Investor: Bytové družstvo Kijevská 444, Kyjevská 444/7, 503 41 HK				Datum 11.2016
Rekonstrukce vnitřního rozvodu plynu v bytovém domě Kyjevská 444, HK				Účel DPS Zak. číslo 762016 Formát 4x A4
DOMOVNÍ PLYNOVOD (OPZ) – LEŽATÉ ROZVODY PŮDORYS 1.NP				Měřítko 1:50 Č. výkresu PL–1